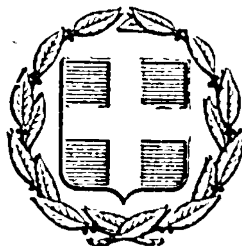


ΕΦΗΜΕΡΙΣ ΤΗΣ ΚΥΒΕΡΝΗΣΕΩΣ
ΤΗΣ ΕΛΛΗΝΙΚΗΣ ΔΗΜΟΚΡΑΤΙΑΣ

ΕΝ ΑΘΗΝΑΙΣ ΤΗ 16 ΦΕΒΡΟΥΑΡΙΟΥ 1977 | ΤΕΥΧΟΣ ΤΕΤΑΡΤΟΝ | ΑΡΙΘΜΟΣ ΦΥΛΛΟΥ 40

ΠΕΡΙΕΧΟΜΕΝΑ

ΑΠΑΛΛΟΤΡΙΩΣΕΙΣ

ΑΠΟΦΑΣΕΙΣ

ΑΝΑΚΟΙΝΩΣΕΙΣ

ΠΟΛΕΟΔΟΜΙΑ

ΑΠΟΦΑΣΕΙΣ

ΑΠΑΛΛΟΤΡΙΩΣΕΙΣ

ΑΠΟΦΑΣΕΙΣ

Ἀριθ. 608 (1)

Περὶ ἀναγκαστικῆς ἀπαλλοτριώσεως ἀκινήτου ἰδιοκτησίας Κων/νου Γ. Δημητροῦ καὶ Μαρίας συζ. Κων/νου Δημητροῦ, πρὸς διάνοιξιν ἀγροτικῆς ὁδοῦ ἐν τῷ Ν. Εὐβοίας.

Ο ΝΟΜΑΡΧΗΣ ΕΥΒΟΙΑΣ

Ἔχοντες ὑπ' ὄψει:

1. Τὰς διατάξεις τῶν ἄρθρων 206 καὶ 207 τοῦ Δ.Κ.Κ. καθ' ἃς ἡ ἀναγκαστικὴ ἀπαλλοτρίωσις ἀκινήτου, **ἐνεργεῖται** διὰ πράξεως τοῦ Δημοτικοῦ ἢ Κοινοτικοῦ Συμβουλίου, **ἐγκρι**νομένης ὑπὸ τοῦ Νομάρχου.

2. Τὴν ὑπ' ἀριθ. 623/1976 ἀναφορὰν τῆς **Κοινότητος** Κήπων δι' ἧς ὑπεβλήθη ἡμῖν πρὸς ἔλεγχον ἡ ὑπ' **ἀριθ. 38/** 1976 ἀπόφασις τοῦ Κοινοτικοῦ Συμβουλίου **περὶ ἀναγκαστικῆς** ἀπαλλοτριώσεως ἐκτάσεως ἰδιοκτησίας **Κων/νου Γ. Δημητροῦ** καὶ Μαρίας συζ. Κ. Δημητροῦ, συνολικοῦ **ἐμβαδοῦ 151,50** μ² πρὸς διάνοιξιν ἀγροτικῆς ὁδοῦ.

3. Τὴν ἀπὸ 22.11.76 ἔκθεσιν τῆς κατὰ τὸ ἄρθρον 9 τοῦ ἀπὸ 15.6./18.7.55 Β.Δ. οἰκείας ἐπιτροπῆς περὶ καταμετρήσεως καὶ ἐκτιμήσεως τῆς ἀξίας τοῦ ἀπαλλοτριουμένου ἀκινήτου.

4. Τὸ ἀπὸ 4.1.77 πρακτικὸν τῆς Ἐπιτροπῆς τοῦ ἄρθρου 207 τοῦ Δ.Κ.Κ. δι' οὗ γνωστοποιεῖ αὕτη ὑπὲρ τῆς ἀπαλλοτριώσεως τοῦ ὡς ἄνω κτήματος.

5. Τὰ στοιχεῖα τοῦ φακέλλου ἐξ ὧν προκύπτει ὅτι ἐπιβάλλεται ἡ ἀπαλλοτρίωσις τοῦ εἰρημένου κτήματος, πρὸς διάνοιξιν τῆς ἀγροτικῆς ὁδοῦ, ἀποφασίζομεν:

Ἐγκρίνομεν τὴν ὑπ' ἀριθ. 38/1976 ἀπόφασιν τοῦ Κοινοτικοῦ Συμβουλίου Κήπων περὶ ἀναγκαστικῆς ἀπαλλοτριώσεως κτήματος ἰδιοκτησίας Κων/νου Γ. Δημητροῦ καὶ Μαρίας συζ. Κ. Δημητροῦ, ἐκτάσεως 151,50 μ², πρὸς διάνοιξιν ἀγροτικῆς ὁδοῦ.

Ἡ ἀποζημίωσις βαρύνουσα τὴν Κοινότητα Κήπων, θὰ καταβληθῇ συμφώνως πρὸς τὰς διατάξεις τοῦ Ν.Δ. 797/71, μὴ ἀποκλειομένου καὶ τοῦ καθορισμοῦ ταύτης διὰ συμβιβασμοῦ.

Ἡ παροῦσα δημοσιευθήτω διὰ τῆς Ἐφημερίδος τῆς Κυβερνήσεως.

Ἐν Χαλκίδι τῇ 28 Ἰανουαρίου 1977

Ὁ Νομάρχης
ΘΕΟΦΡΑΣΤΟΣ Ν. ΠΙΜΠΑΗΣ

Ἀριθ. 1215 (2)

Περὶ ἀναγκαστικῆς ἀπαλλοτριώσεως ἐκτάσεως 11.905 μ² πρὸς κατασκευὴν διαφόρων τάφρων 3.2 Α (9) — 421 Τ 4 (α) — 4. Ι Τ (8) κλπ. τοῦ ἔργου Νοτίας Ζώνης Καταιονισμοῦ Πηνειοῦ Ἠλείας.

Ο ΝΟΜΑΡΧΗΣ ΗΛΕΙΑΣ

Ἔχοντες ὑπ' ὄψει:

1) Τὰς διατάξεις τοῦ Ν.Δ. 797/71 «περὶ ἀναγκαστικῶν ἀπαλλοτριώσεων», ἐν συνδυασμῷ πρὸς τὰς διατάξεις τοῦ ὑπ' ἀριθ. 139/71 Β.Δ. «περὶ ἁρμοδιότητος τῶν Νομαρχῶν πρὸς κήρυξιν ἀναγκαστικῶν τινων ἀπαλλοτριώσεων».

2) Τὰς διατάξεις τοῦ ἄρθρου 33 τοῦ Ν.Δ. 3881/1958 «περὶ ἐγγείων βελτιώσεων».

3) Τὴν ὑπ' ἀριθ. Α. 22505/28.8.75 ἀπόφασιν τῆς Νομαρχίας Ἠλείας.

4) Τὴν ὑπ' ἀριθ. 337/31.1.1977 ἀναφορὰν τῆς 1ης Υ.Ε.Κ.Ε. Πατρῶν, ἀποφασίζομεν:

Κηρύσσομεν ἀναγκαστικῶς ἀπαλλοτριωτέαν, λόγῳ δημοσίας ὠφελείας, ἤτοι διὰ τὴν κατασκευὴν διαφόρων τάφρων 3.2 Α (9) — 4 21 Τ 4 (α) — 4.1 Τ (8) κλπ. τοῦ ἔργου Νοτίας Ζώνης Καταιονισμοῦ Πηνειοῦ Ἠλείας, ἀγροτικὴν ἔκτασιν 11.905 μ², ὡς ἐμφαίνεται εἰς τὸ ἀπὸ 26.1.77 καὶ ὑπὸ κλίμακα 1:2.000 κτηματολογικὸν διάγραμμα καὶ τῷ οἰκείῳ κτηματολογικῷ πίνακι τοῦ συντάξαντος Μηχανικοῦ Κ. Γάππη, δεόντως τεθεωρημένων ὑπὸ τοῦ Προϊσταμένου τῆς Υ.Ε.Κ.Ε. Πατρῶν.

Ἡ ἀπαλλοτρίωσις κηρύσσεται ὑπὲρ καὶ δαπάναις τοῦ Δημοσίου, θέλει δὲ ἀντιμετωπισθῇ ἡ σχετικὴ δαπάνη ὑπὸ τῶν δι' ἔργα δημοσίων ἐπενδύσεων πιστώσεων ἁρμοδιότητος Ὑπουργείου Δημοσίων Ἔργων (ἔργον ὑπ' ἀριθ. 09723).

Ἐπὶ τῆς ἀπαλλοτριουμένης ἐκτάσεως προβάλλουσι δικαιώματα κυριότητος οἱ 1) Κορβαλῆς Κων/νος τοῦ Γεωργίου, 2) Τσακοπιάκος Γεώργιος τοῦ Παναγιώτου κλπ.

Ἡ παροῦσα δημοσιευθήτω διὰ τῆς Ἐφημερίδος τῆς Κυβερνήσεως.

Ἐν Πύργῳ τῇ 7 Φεβρουαρίου 1977

Ὁ Νομάρχης
ΑΝΔΡΕΑΣ ΝΙΚΟΛΑΟΥ

ΑΝΑΚΟΙΝΩΣΕΙΣ

Ἀριθ. 505373 (3)

Περὶ εἰδοποιήσεως τῆς γενομένης παρακαταθέσεως ἀποζημιώσεως ἐξ ἀναγκαστικῆς ἀπαλλοτριώσεως ἐδαφικῆς ἐκτάσεως εἰς περιοχὴν Λαγονησίου—Ἀττικῆς παρὰ τὸ 39ον χλμ. ὁδοῦ Βαρκίζης—Σουνίου, πρὸς τουριστικὴν ἀξιοποίησιν.

Ο ΓΕΝΙΚΟΣ ΓΡΑΜΜΑΤΕΥΣ ΤΟΥ ΕΟΤ

Ἔχοντες ὑπ' ὄψει τὰ ἄρθρα 7 καὶ 8 τοῦ Ν.Δ. 797/1971 «περὶ ἀναγκαστικῶν ἀπαλλοτριώσεων», φέρομεν εἰς γνῶσιν τῶν κάτωθι ἐνδιαφερομένων:

α) Τῶν κεκτημένων ἢ ἀξιούντων δικαιώματα κυριότητος ἐπὶ τῆς δυνάμει τῆς ὑπ' ἀριθ. Α. 3300/899/23.3.76 (ΦΕΚ 163/5.4.76, τ. Δ') κοινῆς ὑπουργικῆς ἀποφάσεως, ἀπαλλοτριωθείσης ἐκτάσεως εἰς περιοχὴν Λαγονησίου Ἀττικῆς, παρὰ τὸ 39ον χλμ. ὁδοῦ Βαρκίζης—Σουνίου, πρὸς τουριστικὴν ἀξιοποίησιν.

β) Τῶν τυχὸν ἐπὶ τῆς ἐκτάσεως ταύτης ἐγγεγραμμένων ἐνυποθήκων ἢ κατασχόντων δανειστῶν ἢ τρίτων διεκδικητῶν ὅτι ἡ δυνάμει τῆς ὑπ' ἀριθ. 1010/76 ἀποφάσεως τοῦ Μονομελοῦς Πρωτοδικείου Ἀθηνῶν, καθορισθεῖσα προσωρινὴ ἀποζημίωσις διὰ τὴν ἔκτασιν ταύτην, ὡς εἰκονίζεται εἰς τὸ οἰκεῖον κτηματολογικὸν διάγραμμα καὶ τὸν σχετικὸν κτηματολογικὸν πίνακα, κατετέθη εἰς τὸ Ταμεῖον Παρακαταθηκῶν καὶ Δανείων, ἐκδοθέντος τοῦ ὑπ' ἀριθ. 443964/26.1.1977 γραμματίου συστάσεως παρακαταθήκης τοῦ Ταμείου Παρακαταθηκῶν καὶ Δανείων, διὰ συνολικὸν ποσὸν δρχ. 6.435.400.

Ἡ ἀποζημίωσις αὕτη εἶναι ἀποδοτέα εἰς τοὺς κατὰ Νόμον δικαιούχους.

Ἡ παροῦσα δημοσιευθήτω διὰ τῆς Ἐφημερίδος τῆς Κυβερνήσεως.

Ἐν Ἀθήναις τῇ 7 Φεβρουαρίου 1977

Ὁ Γενικὸς Γραμματεὺς
ΤΖΑΝΝΗΣ ΤΖΑΝΝΕΤΑΚΗΣ

Ἀριθ. 1468/407 (4)

Περὶ εἰδοποιήσεως τῆς γενομένης παρακαταθέσεως ἀποζημιώσεως ἐξ ἀναγκαστικῆς ἀπαλλοτριώσεως περιοχῆς Ἀνθήλης — Ροδίτσης Μεγ. Βρύσης Ν. Φθιώτιδος.

Ο ΥΠΟΥΡΓΟΣ ΓΕΩΡΓΙΑΣ

Ἔχοντες ὑπ' ὄψει τὰ ἄρθρα 7 καὶ 8 τοῦ Ν. Δ/τος 797/71 «περὶ ἀναγκαστικῶν ἀπαλλοτριώσεων» φέρομεν εἰς γνῶσιν τῶν κάτωθι ἀναφερομένων:

α) Τῶν κεκτημένων ἢ ἀξιούντων δικαιώματα κυριότητος ἐπὶ τῶν δυνάμει τῆς ὑπ' ἀριθ. Γ. 2400/5286/28.6.1968 κοινῆς ἀποφάσεως (ΦΕΚ 121/68, τ. Δ') ἀναγκαστικῶς ἀπαλλοτριωθέντων ἀκινήτων πρὸς κατασκευὴν τοῦ ἔργου «Ἀξιοποίησις ἐκβολῶν Σπερχειοῦ Ποταμοῦ» κειμένων εἰς θέσιν Ἀνθήλης — Ροδίτσης — Μεγ. Βρύσης Ν. Φθιώτιδος.

β) Τῶν τυχὸν ἐπὶ τῶν ἀκινήτων τούτων ἐγγεγραμμένων ἐνυποθήκων ἢ κατασχόντων δανειστῶν ἢ τρίτων διεκδικητῶν, ὅτι ἡ δυνάμει τῆς ὑπ' ἀριθ. 591/1975 ἀποφάσεως τοῦ Πολυμελοῦς Πρωτοδικείου Λαμίας καθορισθεῖσα ὁριστικὴ ἀποζημίωσις, δι' ἅπαντα τὰ ἀκίνητα, μετὰ τῶν ἐπικειμένων, ὡς ταῦτα εἰκονίζονται εἰς τὸ οἰκεῖον κτηματολογικὸν διάγραμμα καὶ τὸν σχετικὸν κτηματολογικὸν πίνακα, κατετέθη εἰς τὸ Ταμεῖον Παρακαταθηκῶν καὶ Δανείων, ἐκδοθέντος πρὸς τοῦτο τοῦ ὑπ' ἀριθ. 20456/4.1.1977 γραμματίου συστάσεως παρακαταθήκης παρὰ τοῦ Γραφείου Παρακαταθηκῶν καὶ Δανείων Λαμίας διὰ συνολικὸν ποσὸν δρχ. ἑνὸς ἑκατομμυρίου τετρακοσίων ἑξήκοντα τεσσάρων χιλιάδων τριακοσίων ὀγδοήκοντα ὀκτὼ (1.464.388).

Ἡ ἀποζημίωσις αὕτη εἶναι ἀποδοτέα εἰς τοὺς κατὰ νόμον δικαιούχους.

Ἡ παροῦσα δημοσιευθήτω διὰ τῆς Ἐφημερίδος τῆς Κυβερνήσεως.

Ἐν Ἀθήναις τῇ 1 Φεβρουαρίου 1977

Ἐντολῇ Ὑπουργοῦ
Ὁ Διευθυντὴς κ.ἀ.α.
Φ. ΧΡΙΣΤΟΠΟΥΛΟΣ

Ἀριθ. 14424/76 (5)

Περὶ εἰδοποιήσεως τῆς γενομένης παρακαταθέσεως τῆς διὰ τῆς ὑπ' ἀριθ. 29/75 ἀποφάσεως τοῦ Ἐφετείου Ναυπλίου καθορισθείσης ἀποζημιώσεως ἀκινήτων, ἀπαλλοτριωθέντων δυνάμει τῆς ὑπ' ἀριθ. 12036/1972 ἀποφάσεως δημοσιευθείσης εἰς τὸ ὑπ' ἀριθ. 359/23/12/1972 ΦΕΚ τ. Δ' πρὸς κατασκευὴν παραλλήλου ὁδοῦ εἰς χ.θ. 0 ÷ 774 κλάδου Α' κόμβου εἰσόδου Κορίνθου τῆς Νέας Ἐθνικῆς ὁδοῦ Κορίνθου - Πατρῶν.

Ο ΝΟΜΑΡΧΗΣ ΚΟΡΙΝΘΙΑΣ

Ἔχοντες ὑπ' ὄψει :

1. Τὰ ἄρθρα 7 καὶ 8 τοῦ Ν.Δ. 797/1971 ἐν συνδυασμῷ πρὸς τὰς διατάξεις τοῦ ὑπ' ἀριθ. 139/1971 Β.Δ., δημοσιευθέντος εἰς τὸ ὑπ' ἀριθ. (49/1971 Φ.Ε.Κ. τ. Δ') περὶ ἁρμοδιότητος τῶν Νομαρχῶν πρὸς κήρυξιν ἀναγκαστικῶν τινῶν ἀπαλλοτριώσεων».

2. Τὸ ὑπ' ἀριθ. 7422/15.11.1976 ἔγγραφον τῆς Ἐπιθ/σεως Δημ. Ἔργων Πελ/νήσου 2ας ΥΕΚΕ Πατρῶν πρὸς Ὑπουργεῖον Δημ. Ἔργων κοινοποιηθὲν καὶ πρὸς τὴν Δ/νσιν Τ.Υ.Ν. Κορινθίας μετὰ συνημμένου φωτοαντιγράφου τοῦ ὑπ' ἀριθ. 13288/10.11.1976 Γραμματίου Συστάσεως παρακαταθήκης τοῦ Γραφείου Παρ/κῶν Κορίνθου ποσοῦ δραχμῶν (904.750).

Φέρομεν εἰς γνῶσιν :

Α. Τῶν κεκτημένων ἢ ἀξιούντων δικαιώματα κυριότητος ἐπὶ τῆς ἀναγκαστικῆς ἀπαλλοτριώσεως ἀκινήτων, ἀπαλλοτριωθέντων δυνάμει τῆς ὑπ' ἀριθ. 12036/1972 ἡμετέρας ἀποφάσεως δημοσιευθείσης εἰς τὸ ὑπ' ἀριθ. 359/23.12.1972 πρὸς κατασκευὴν παραλλήλου ὁδοῦ εἰς χ.θ. 0 + 774 κλάδου Α' κόμβου εἰσόδου Κορίνθου τῆς Νέας Ἐθνικῆς ὁδοῦ Κορίνθου Πατρῶν.

Β. Τῶν τυχὸν ἐπὶ τῶν ἀκινήτων τούτων ἐγγεγραμμένων ἐνυποθήκων ἢ κατασχόντων δανειστῶν ἢ τρίτων ἐν γένει διεκδικητῶν, ὅτι ἡ διὰ τῆς ὑπ' ἀριθ. 29/1975 ἀποφάσεως τοῦ Ἐφετείου Ναυπλίου καθορισθεῖσα ἀποζημίωσις τῶν ὡς ἄνω ἀπαλλοτριωθέντων ἀκινήτων, κατετέθη εἰς τὸ Ταμεῖον Παρακαταθηκῶν καὶ Δανείων, Γραφεῖον Παρ/κῶν Κορίνθου ἐκδοθέντος τοῦ ὑπ' ἀριθ. 13288/10.11.1976 Γραμματίου Συστάσεως Παρακαταθήκης συνολικοῦ ποσοῦ (904 750) δρχ.

Ἡ παροῦσα δημοσιευθήτω διὰ τῆς Ἐφημερίδος τῆς Κυβερνήσεως.

Ἐν Κορίνθῳ τῇ 31 Ἰανουαρίου 1977

Ὁ Νομαρχῶν Διευθυντὴς Ἐσωτερικῶν
ΠΑΝ. ΚΑΡΥΔΑΣ

ΤΑΜΕΙΟΝ ΠΑΡΑΚΑΤΑΘΗΚΩΝ ΚΑΙ ΔΑΝΕΙΩΝ

Γραφεῖον Παρ/κῶν Κορίνθου

Γραμμάτιον Συστάσεως Παρακαταθήκης
Ποσοῦ Δραχμῶν 904.750

Ἀριθ. 13288

Ὁ κ. Ἰωάννης Καθαράκης, Ὑπόλογος Διαχ/στὴς Ἔργου 97129/76 ΔΕ παρὰ τῇ 2α Υ.Ε.Κ.Ε. Πατρῶν κατέθηκεν εἰς τὸ Ταμεῖον Παρακαταθηκῶν καὶ Δανείων δραχμὰς ἐνεακοσίας τέσσαρας χιλιάδας ἑπτακοσίας πεντήκοντα, ἐπὶ τῇ κατωτέρω αἰτίᾳ : Παρακατάθεσις τῆς διὰ τῆς ὑπ' ἀριθ. 29/75 ἀποφάσεως Ἐφετείου Ναυπλίου καθορισθείσης ἀποζημιώσεως ἀπαλ/ντων ἀκινήτων δυνάμει τῷ ὑπ' ἀριθ. 12036/75 ἀποφάσεως Νομάρχου Κορινθίας πρὸς κατασκευὴν παραλλήλου ὁδοῦ εἰς χ.θ. 0 + 774 Κλάδου Α' Κόμβου εἰσόδου Κορίνθου τῆς νέας ἐθνικῆς ὁδοῦ Κορίνθου - Πατρῶν, ἀποδοθησομένη εἰς τοὺς κατὰ Νομὸν ἀναγνωρισθησομένους δικαιούχους.

Ἀτελῶς

Ἐν Κορίνθῳ τῇ 10 Νοεμβρίου 1976

Ὁ Διαχειριστὴς τοῦ Γραφείου Παρ/κῶν	Ὁ Προϊστάμενος τοῦ Γραφείου Παρ/κῶν
(ὑπογραφή)	(ὑπογραφή)

Ἀριθ. 7380/76 (6)

Περὶ εἰδοποιήσεως τῆς γενομένης παρακαταθέσεως τῆς διὰ τῆς ὑπ' ἀριθ. 104/1975 ἀποφάσεως τοῦ προέδρου Πρωτοδικῶν Κορίνθου καθορισθείσης ἀποζημιώσεώς ἀκινήτων ἀπαλλοτριωθέντων δυνάμει τῆς ὑπ' ἀριθ. 11897/20.12.1973 ἀποφάσεως δημοσιευθείσης εἰς τὸ ὑπ' ἀριθ. 335/73 Φ.Ε.Κ. τ. Α' πρὸς διαπλάτυνσιν τῆς Παλ. Ἐθν. ὁδοῦ Κορίνθου - Πατρῶν παρὰ τῇ χ.θ. 105 + 120 καὶ παρὰ τὴν ἀνατολικὴν εἴσοδον τῆς πόλεως Κιάτου.

Ο ΝΟΜΑΡΧΗΣ ΚΟΡΙΝΘΙΑΣ

Ἔχοντες ὑπ' ὄψει :

1. Τὰ ἄρθρα 7 καὶ 8 τοῦ Ν.Δ. 797/1971 ἐν συνδυασμῷ πρὸς τὰς διατάξεις τοῦ ὑπ' ἀριθ. 139/1971 Β.Δ. δημοσιευθέντος εἰς τὸ ὑπ' ἀριθ. (49/1971 Φ.Ε.Κ. τ. Δ') περὶ ἁρμοδιότητος τῶν Νομαρχῶν πρὸς κήρυξιν ἀναγκαστικῶν τινῶν ἀπαλλοτριώσεων».

2. Τὸ ὑπ' ἀριθ. 4288/οἰκ./1.7.1976 ἔγγραφον τῆς Ἐπιθ/σεως Δημ. Ἔργων Πελ/νήσου 2ας ΥΕΚΕ Πατρῶν πρὸς τὸ Ταμεῖον Παρ/κῶν καὶ Δανείων Κατάστημα Κεντρικὸν κοινοποιηθὲν καὶ πρὸς τὴν Δ/νσιν Τ.Υ.Ν. Κορινθίας μετὰ συνημμένου τοῦ ὑπ' ἀριθ. 2678/26 Ἰουνίου 1976 Γραμματίου Συστάσεως παρακαταθήκης τοῦ Γραφείου Παρ/κῶν Κιάτου ποσοῦ δραχ. ἑξακοσίων εἴκοσι ἑπτὰ χιλιάδων (627.000), φέρομεν εἰς γνῶσιν :

Α. Τῶν κεκτημένων ἢ ἀξιούντων δικαιώματα κυριότητος ἐπὶ τῆς ἀναγκαστικῆς ἀπαλλοτριώσεως ἀκινήτων, ἀπαλλοτριωθέντων δυνάμει τῆς ὑπ' ἀριθμ. 11897/20.12.1973 ἡμετέρας ἀποφάσεως δημοσιευθείσης εἰς τὸ ὑπ' ἀριθ. 335/73 Φ.Ε.Κ. τ. Δ') πρὸς διαπλάτυνσιν τῆς Παλ. Ἐθν. ὁδοῦ Κορίνθου - Πατρῶν παρὰ τῇ χ.θ. 105 + 120 καὶ παρὰ τὴν ἀνατολικὴν εἴσοδον τῆς πόλεως Κιάτου.

Β. Τῶν τυχὸν ἐπὶ τῶν ἀκινήτων τούτων ἐγγεγραμμένων ἐνυποθήκων ἢ κατασχόντων δανειστῶν ἢ τρίτων ἐν γένει διεκδικητῶν ὅτι ἡ διὰ τῆς ὑπ' ἀριθ. 104/1975 ἀποφάσεως τοῦ Προέδρου Πρωτοδικῶν Κορίνθου, καθορισθεῖσα ἀποζημίωσις τῶν ὡς ἄνω ἀπαλλοτριωθέντων ἀκινήτων, κατετέθη εἰς τὸ Ταμεῖον Παρακαταθηκῶν καὶ Δανείων, Γραφεῖον Παρ/κῶν Κιάτου ἐκδοθέντος τοῦ ὑπ' ἀριθ. 2678/26 Ἰουνίου 1976 Γραμματίου Συστάσεως παρακαταθήκης συνολικοῦ ποσοῦ (627.000) δρχ.

Ἡ παροῦσα δημοσιευθήτω διὰ τῆς Ἐφημερίδος τῆς Κυβερνήσεως.

Ἐν Κορίνθῳ τῇ 29 Ἰανουαρίου 1977

Ὁ Νομαρχῶν Διευθυντὴς Ἐσωτερικῶν
ΠΑΝ. ΚΑΡΥΔΑΣ

ΤΑΜΕΙΟΝ ΠΑΡΑΚΑΤΑΘΗΚΩΝ ΚΑΙ ΔΑΝΕΙΩΝ

Γραφεῖον Παρ/κῶν Κιάτου

Γραμμάτιον Συστάσεως Παρακαταθήκης
Ποσοῦ Δραχμῶν 627.000

Ἀριθ. 2678

Ὁ κ. Ἡρακλῆς Μπαλάσης, Ὑπόλογος Διαχειριστὴς Ἔργου 7571003 Ὑπουρ. Δημ. Ἔργων 2ας ΥΕΚΕ Πατρῶν

κατέθηκεν εἰς τὸ Ταμεῖον Παρακαταθηκῶν καὶ Δανείων δραχμὰς ἑξακοσίας εἴκοσι ἑπτὰ χιλιάδας ἐπὶ τῇ κατωτέρω αἰτίᾳ ὡς ἀποζημίωσιν τῶν ἀναγκαστικῶς ἀπαλλοτριωθέντων ἀκινήτων δυνάμει τῆς 11897/20.12.73 ἀποφάσεως τοῦ Νομάρχου Κορινθίας (ΦΕΚ 335/73 τ. Δ') πρὸς διαπλάτυνσιν τῆς Π.Ε.Ο. Κορίνθου - Πατρῶν παρὰ τῇ χ.θ. 05 + 120 καὶ παρὰ τὴν ἀνατολικὴν εἴσοδον τῆς πόλεως Κιάτου καὶ καθορισθείσης διὰ τῆς ὑπ' ἀριθ. 104/75 ἀποφάσεως τοῦ Προέδρου Πρωτοδικῶν Κορίνθου ἀποδοθησομένη δὲ εἰς τοὺς κατὰ νόμον ἀναγνωρισθησομένους δικαιούχους.

Ἐκ Κιάτῳ τῇ 26 Ἰουνίου 1976

Ὁ Διαχειριστὴς τοῦ Γραφείου Παρ/κῶν	Ὁ Προϊστάμενος τοῦ Γραφείου Παρ/κῶν
(ὑπογραφὴ)	(ὑπογραφὴ)

Ἀριθ. 860 (7)

Περὶ ἀναγκαστικῆς ἀπαλλοτριώσεως ἐκτάσεως 63 μ² διὰ τὴν κατασκευὴν διαπλατύνσεως τῆς παραλιακῆς ἐθνικῆς ὁδοῦ Κορίνθου—Πατρῶν (χ.θ. 116+750 ἐντὸς τοῦ χωρίου Συκιᾶς Κορινθίας).

Ο ΝΟΜΑΡΧΗΣ ΚΟΡΙΝΘΙΑΣ

Ἔχοντες ὑπ' ὄψει:

1) Τὰς διατάξεις τοῦ ὑπ' ἀριθ. 797/1971 Ν. Δ/τος «περὶ ἀναγκαστικῶν ἀπαλλοτριώσεων», ἐν συνδυασμῷ πρὸς τὰς διατάξεις τοῦ ὑπ' ἀριθ. 139/71 Β. Δ/τος, δημοσιευθέντος εἰς τὸ ὑπ' ἀριθ. (49/71 ΦΕΚ τ. Α') «περὶ τῆς ἁρμοδιότητος τῶν Νομαρχῶν πρὸς κήρυξιν ἀναγκαστικῶν τινων ἀπαλλοτριώσεων», καὶ

2) Τὰς διατάξεις τοῦ ἄρθρου 23 τοῦ ἀπὸ 25 Νοεμβρίου 1929 Διατάγματος «περὶ κωδικοποιήσεως τῶν περὶ κατασκευῆς καὶ συντηρήσεως ὁδῶν κειμένων διατάξεων».

3) Τὸ ὑπ' ἀριθ. 5369/14.10.1976 ἔγγραφον τῆς Ἐπιθεωρήσεως Δημ. Ἔργων Πελ/σου 2ας Υ.Ε.Κ.Ε. Πατρῶν μετὰ κτηματολογικοῦ διαγράμματος καὶ πίνακος τῆς ἐν θέματι ἐκτάσεως εἰς 9πλοῦν, ὡς καὶ τὸ ὑπ' ἀριθ. 28910/29.11.1929 πωλητήριον τῆς Ἀεροπορικῆς Ἀμύνης εἰς ἁπλοῦν ἐν φωτοαντιγράφῳ, ἀποφασίζομεν:

Κηρύσσομεν ἀναγκαστικῶς ἀπαλλοτριωτέαν λόγῳ δημοσίας ὠφελείας, ἤτοι διὰ τὴν κατασκευὴν διαπλατύνσεως τῆς παλαιᾶς ἐθνικῆς ὁδοῦ Κορίνθου—Πατρῶν εἰς χ.θ. 116+750, ἐντὸς τοῦ χωρίου Συκιᾶς Κορινθίας, ἔκτασιν συνολικοῦ ἐμβαδοῦ 63 μ², ὡς αὕτη ἐμφαίνεται διὰ διαγραμμίσεως εἰς τὸ ἀπὸ 18.9.1976 καὶ ὑπὸ κλίμακα 1:500 κτηματολογικὸν διάγραμμα τοῦ ὑπομηχανικοῦ Δ.Ε. ἐπὶ 5ῳ βαθμῷ Ἀποστ. Μιχοπούλου καὶ εἰς τὸν ἀντίστοιχον κτηματολογικὸν πίνακα τούτου, δεόντως τεθεωρημένα ὑπὸ τοῦ Προϊσταμένου τῆς 2ας Υ.Ε.Κ.Ε. Πατρῶν ἀπὸ 14.10.1976.

Ἐπὶ τῆς ἀπαλλοτριουμένης ἐκτάσεως προβάλλει δικαιώματα κυριότητος ὁ Καμπανέλλος Ἀνδρέας τοῦ Γρηγορίου.

Ἡ ἀπαλλοτρίωσις κηρύσσεται ὑπὲρ καὶ δαπάναις τοῦ Δημοσίου, θέλει δὲ ἀντιμετωπισθῇ ἡ σχετικὴ δαπάνη ὑπὸ τῶν δι' ἔργα δημοσίων ἐπενδύσεων πιστώσεων ἁρμοδιότητος Ὑπουργείου Δημ. Ἔργων Ἐπιθ. Δ.Ε. Πελ/νήσου (2ας Υ.Ε.Κ.Ε. Πατρῶν), ἔργον ὑπ' ἀριθ. 7571003 Δ.Ε.

Ἡ παροῦσα δημοσιευθήτω διὰ τῆς Ἐφημερίδος τῆς Κυβερνήσεως.

Ἐν Κορίνθῳ τῇ 8 Φεβρουαρίου 1977

Ὁ Νομάρχων Δ/ντὴς Ἐσωτερικῶν
ΠΑΝ. ΚΑΡΥΔΑΣ

Ἀριθ. 115 (8)

Περὶ εἰδοποιήσεως τῆς γενομένης παρακαταθέσεως ἀποζημιώσεως ἀπαλλοτριωθέντων ἀκινήτων πρὸς διάνοιξιν τῆς ἐπαρχιακῆς ὁδοῦ Πυθαίας - Μυρτιὲς - Ἐμπορειὸ Νήσου Καλύμνου.

Ο ΠΡΟΕΔΡΟΣ
ΤΟΥ ΝΟΜΑΡΧΙΑΚΟΥ ΤΑΜΕΙΟΥ ΔΩΔΕΚΑΝΗΣΟΥ

Ἔχοντες ὑπ' ὄψει τὸ Ν.Δ. 797/1971 φέρομεν εἰς γνῶσιν τῶν κάτωθι ἀναφερομένων.

α) Τῶν κεκτημένων ἢ ἀξιούντων δικαιώματα κυριότητος ἐπὶ τῶν δυνάμει τῆς ὑπ' ἀριθ. 8394/30.10.1974 ἀποφάσεως τοῦ Νομάρχου Δωδεκανήσου περὶ ἀναγκαστικῆς ἀπαλλοτριώσεως ἀκινήτων διὰ διάνοιξιν τῆς ἐπαρχιακῆς ὁδοῦ Πυθαίας - Μυρτιὲς - Ἐμπορειὸ Νήσου Καλύμνου.

β) Τῶν τυχὸν ἐπὶ τῶν ἀκινήτων τούτων ἐγγεγραμμένων ἐνυποθήκων ἢ κατασχόντων δανειστῶν ἢ τρίτων διεκδικητῶν ὅτι ἡ δυνάμει τῆς ἀπὸ 20.3.1975 ἐκθέσεων προεκτιμήσεων τῆς Ἐπιτροπῆς ἐκτιμήσεως καθορισθεῖσαι τιμαὶ δι' ἅπαντα τὰ ἀκίνητα μετὰ τῶν ἐπικειμένων εἰς ταῦτα εἰκονίζονται εἰς τὸ οἰκεῖον κτηματολογικὸν διάγραμμα καὶ τὸν σχετικὸν κτηματολογικὸν πίνακα κατετέθη εἰς τὸ Ταμεῖον Παρακαταθηκῶν καὶ Δανείων, ἐκδοθέντος πρὸς τοῦτο τοῦ ὑπ' ἀριθ. 987/17.1.1977 γραμματίου συστάσεως παρακαταθηκῶν παρὰ τοῦ Γραφείου τοῦ Ταμείου Παρακαταθηκῶν καὶ Δανείων τοῦ Δημοσίου Ταμείου Καλύμνου διὰ συνολικὸν ποσὸν ἑνὸς ἑκατομμυρίου τριακοσίων ἑξήκοντα πέντε χιλιάδων πεντακοσίων καὶ πεντήκοντα λεπτῶν (1.365.500,50)

Ἡ ἀποζημίωσις αὕτη εἶναι ἀποδοτέα εἰς τοὺς κατὰ νόμον δικαιούχους.

Ἡ παροῦσα δημοσιευθήτω διὰ τῆς Ἐφημερίδος τῆς Κυβερνήσεως.

Ἐν Ρόδῳ τῇ 31 Ἰανουαρίου 1977.

Ὁ Πρόεδρος
Ι. ΠΑΝΑΓΙΩΤΙΔΗΣ

Ἀριθ. 598 (9)

Περὶ εἰδοποιήσεως τῆς γενομένης παρακαταθέσεως ἐξ ἀναγκαστικῆς ἀπαλλοτριώσεως ἀκινήτων πρὸς κατασκευὴν τῆς ὁδοῦ Καρυοβουνίου—Μηλέας, Νομοῦ Μεσσηνίας.

ΝΟΜΑΡΧΙΑΚΟΝ ΤΑΜΕΙΟΝ ΜΕΣΣΗΝΙΑΣ

Ἔχοντες ὑπ' ὄψει τὰ ἄρθρα 7 καὶ 8 τοῦ Ν.Δ. 797/1971 «περὶ ἀναγκαστικῶν ἀπαλλοτριώσεων», φέρομεν εἰς γνῶσιν τῶν κάτωθι ἀναφερομένων:

α) Τῶν κεκτημένων ἢ ἀξιούντων δικαιώματα κυριότητος ἐπὶ τῶν δυνάμει τῆς ὑπ' ἀριθ. 4469/29.3.1973 ἀποφάσεως τοῦ Νομάρχου Μεσσηνίας (ΦΕΚ 106/73 τ. Δ') ἀναγκαστικῶς ἀπαλλοτριωθέντων ἀκινήτων πρὸς κατασκευὴν τῆς ὁδοῦ Καρυοβουνίου — Μηλέας.

β) Τῶν τυχὸν ἐπὶ τῶν ἀκινήτων τούτων ἐγγεγραμμένων ἐνυποθήκων ἢ κατασχόντων δανειστῶν ἢ τρίτων διεκδικητῶν, ὅτι ἡ δυνάμει τῶν ὑπ' ἀριθ. 324/14.11.73 καὶ 60/11.4.75 ἀποφάσεων τοῦ Μονομελοῦς Πρωτοδικείου Καλαμάτας καθορισθεῖσα προσωρινὴ ἀποζημίωσις, δι' ἅπαντα τὰ ἀκίνητα, μετὰ τῶν ἐπικειμένων, ὡς ταῦτα εἰκονίζονται εἰς τὸ οἰκεῖον κτηματολογικὸν διάγραμμα καὶ τὸν σχετικὸν κτηματολογικὸν πίνακα.

4) Τὴν 217/5.6.74 ἀπόφασιν τοῦ Ἐφετείου Ναυπλίου, κατετέθη εἰς τὸ Ταμεῖον Παρακαταθηκῶν καὶ Δανείων, ἐκδοθέντος πρὸς τοῦτο τοῦ ὑπ' ἀριθ. 20878/1.2.1977 γραμματίου συστάσεως παρακαταθήκης παρὰ τοῦ Γραφείου Παρακαταθηκῶν Καλαμάτας διὰ συνολικὸν ποσὸν δραχμῶν δύο ἑκατομμυρίων τετρακοσίων εἴκοσι χιλιάδων ἐννεακοσίων ἑξήκοντα ἐννέα (ἀριθ. 2.420.969).

Ἡ ἀποζημίωσις αὕτη εἶναι ἀποδοτέα εἰς τοὺς κατὰ Νόμον δικαιούχους.

Ἡ παροῦσα δημοσιευθήτω διὰ τῆς Ἐφημερίδος τῆς Κυβερνήσεως.

Ἐν Καλαμάτᾳ τῇ 5 Φεβρουαρίου 1977

Ὁ Πρόεδρος
ΚΥΡΙΑΚΟΣ ΣΤΕΦΑΝΑΚΟΣ

Ἀριθ. 306 (10)

Περὶ εἰδοποιήσεως τῆς γενομένης παρακαταθέσεως ἀποζημιώσεως ἐξ ἀναγκαστικῆς ἀπαλλοτριώσεως ἀκινήτων διὰ τὴν βελτίωσιν τῆς ὑπ' ἀριθ. 11 ἐπαρχιακῆς ὁδοῦ πρὸς Χρυσομηλέαν (Τμῆμα Παληόχανο ἕως διασταύρωσιν πρὸς Κλεινόν).

Ο ΠΡΟΕΔΡΟΣ
ΤΟΥ ΝΟΜΑΡΧΙΑΚΟΥ ΤΑΜΕΙΟΥ ΤΡΙΚΑΛΩΝ

1. Ἔχοντες ὑπ' ὄψει τὰ ἄρθρα 7 καὶ 8 τοῦ Ν.Δ. 797/71 «περὶ ἀναγκαστικῶν ἀπαλλοτριώσεων» φέρομεν εἰς γνῶσιν τῶν κάτωθι ἀναφερομένων.

α) Τῶν κεκτημένων ἢ ἀξιούντων δικαιώματα κυριότητος ἐπὶ τῶν δυνάμει τῆς ὑπ' ἀριθ. 447/75 ἀποφάσεως τοῦ Νομάρχου Τρικάλων (ΦΕΚ 27/75 τ. Δ') ἀναγκαστικῶς ἀπαλλοτριωθέντων ἀκινήτων διὰ τὴν βελτίωσιν τῆς ὑπ' ἀριθ. 11 ἐπαρχιακῆς ὁδοῦ πρὸς Χρυσομηλέαν (Τμῆμα Παληόχανο ἕως διασταύρωσιν πρὸς Κλεινόν).

β) Τῶν τυχὸν ἐπὶ τῶν ἀκινήτων τούτων ἐγγεγραμμένων ἐνυποθήκων ἢ κατασχόντων δανειστῶν ἢ τρίτων διεκδικητῶν, ὅτι ἡ δυνάμει τῆς σχετικῆς ἀποφάσεως τοῦ Μονομελοῦς Πρωτοδικείου Τρικάλων καθορισθεῖσα προσωρινὴ ἀποζημίωσις, δι' ἅπαντα τὰ ἀκίνητα, μετὰ τῶν ἐπικειμένων, ὡς ταῦτα εἰκονίζονται εἰς τὸ οἰκεῖον κτηματολογικὸν διάγραμμα καὶ τὸν σχετικὸν κτηματολογικὸν πίνακα, κατετέθη εἰς τὸ Ταμεῖον Παρακαταθηκῶν καὶ Δανείων ἐκδοθέντος πρὸς τοῦτο τοῦ ὑπ' ἀριθ. 3570/2.2.1977 γραμματίου συστάσεως παρακαταθήκης παρὰ τοῦ Γραφείου Παρ/κῶν Καλαμπάκας διὰ συνολικὸν ποσὸν 272,115 δρχ.

2. Ἡ ἀποζημίωσις αὕτη εἶναι ἀποδοτέα εἰς τοὺς κατὰ νόμον δικαιούχους.

Ἡ παροῦσα δημοσιευθήτω διὰ τῆς Ἐφημερίδος τῆς Κυβερνήσεως.

Ἐν Τρικάλοις τῇ 4 Φεβρουαρίου 1977

Ὁ Πρόεδρος
Γ. ΧΑΡΑΛΑΜΠΟΠΟΥΛΟΣ

ΠΟΛΕΟΔΟΜΙΑ

ΑΠΟΦΑΣΕΙΣ

Ἀριθ. 24708 (11)

Περὶ ἐγκρίσεως χώρου εἰς τὴν ἐκτὸς τοῦ Οἰκισμοῦ περιοχὴν τῆς Κοινότητος Χανδρᾶ - Σητείας Ν. Λασιθίου διὰ τὴν ἀνέγερσιν Γυμνασίου Χανδρᾶ.

Ο ΝΟΜΑΡΧΗΣ ΛΑΣΙΘΙΟΥ

Ἔχοντες ὑπ' ὄψει:

1. Τὸν Ν. 3200/55 «περὶ Διοικητικῆς ἀποκεντρώσεως».
2. Τὸ ὑπ' ἀριθ. 532/70 Ν.Δ. «περὶ συμπληρώσεως τῶν διατάξεων περὶ διοικητικῆς ἀποκεντρώσεως».
3. Τὸ ὑπ' ἀριθ. 712/70 Β.Δ. ὡς ἐτροποποιήθη καὶ συνεπληρώθη διὰ τῶν ὑπ' ἀριθ. 677/71 καὶ 198/72 Β.Δ/των.
4. Τὰς διατάξεις τοῦ Ν.Δ/τος τῆς 17.7.1923, περὶ σχεδίων πόλεων κλπ. ὡς μεταγενεστέρως ἐτροποποιήθησαν καὶ συνεπληρώθησαν καὶ εἰδικώτερον τῶν ἄρθρων 12 (παρ. 1) 3, 9 καὶ 29 αὐτοῦ, τοῦ Ν.Δ. 8/1973 «περὶ ΓΟΚ» ὡς ἐτροποποιήθη διὰ τοῦ Ν.Δ. 205/74 καὶ εἰδικώτερον τῶν ἄρθρων 34 (παρ. 1) καὶ 35 (παρ. 5β) αὐτοῦ, τοῦ Α.Ν. 314/1968, «περὶ παροχῆς εἰς τὸν Ὑπουργὸν Βορείου Ἑλλάδος καὶ τοὺς Νομάρχας ἁρμοδιότητος ἐπὶ θεμάτων ἐγκρίσεως ἐπεκτάσεως τοῦ Ν.Δ. 1018/71 (ΦΕΚ 220 Α/71), Ἰδόντες:
1. Τὴν ὑπ' ἀριθ. 19/14.11.1976 ἀπόφασιν τοῦ Κοινοτικοῦ Συμβουλίου Χανδρᾶ καὶ
2. Τὴν σύμφωνον γνωμοδότησιν τοῦ Περ/κοῦ Συμβουλίου Δημ. Ἔργων Τμῆμα Ν. Λασιθίου διατυπωθεῖσαν εἰς τὴν ὑπ' ἀριθ. 199 πρᾶξιν τῆς ἀπὸ 8.12.1976 συνεδριάσεως αὐτοῦ, ἀποφασίζομεν:


Ἐγκρίνομεν χῶρον ὑπὸ στοιχεῖα Α'-Β-Γ-Δ-Ε'-Ζ'-Η'-Θ'-Γ'-Κ' καὶ Α'. Εἰς τὴν ἐκτὸς τοῦ οἰκισμοῦ Χανδρᾶ περιοχὴν τῆς Κοινότητος Χανδρᾶ διὰ τὴν ἀνέγερσιν Γυμνασίου, ἐμφαινόμενον διὰ πρασίνης γραμμῆς, ὡς καὶ ὁδοῦ προσπελάσεως πλάτους 5,00μ. πέριξ τοῦ οἰκοπέδου, ὡς ἐμφαίνηται εἰς τὸ ἀπὸ 18.9.76 καὶ ὑπὸ κλίμακα 1 : 200 τοπογραφικὸν διάγραμμα τῆς ἀρχ/νος Ἄννης Μενεγάκη, δεόντως τεθεωρημένου ὑπὸ τοῦ Δ/ντοῦ Τεχνικῶν Ὑπηρεσιῶν Ν. Λασιθίου τὸ συνοδεῦον τὴν παροῦσαν καὶ καθορίζομεν ὅρους καὶ περιορισμοὺς δομήσεως ὡς κάτωθι:

Σύστημα δομήσεως τὸ πανταχόθεν ἐλεύθερον ποσοστὸν καλύψεως τριάκοντα πέντε τοῖς ἑκατὸν (35%).
Μέγιστος ἐπιτρεπόμενος ἀριθμὸς ὀρόφων δύο (2).
Μέγιστον ὕψος κτιρίου ὀκτὼ καὶ πεντήκοντα (8,50) μέτρα καὶ ὑποχρεωτικὴ πρασιὰ ἐκ τῶν πέριξ ρυμοτομικῶν γραμμῶν πέντε (5) μέτρα τοὐλάχιστον. Κατὰ τὰ λοιπὰ θὰ ἰσχύουν αἱ διατάξεις τοῦ ΓΟΚ.

Ἡ παροῦσα δημοσιευθήτω διὰ τῆς Ἐφημερίδος τῆς Κυβερνήσεως.

Ἐν Ἁγίῳ Νικολάῳ τῇ 9 Δεκεμβρίου 1976.

Ὁ Νομάρχης
Γ. ΛΑΜΠΡΙΝΑΚΟΣ

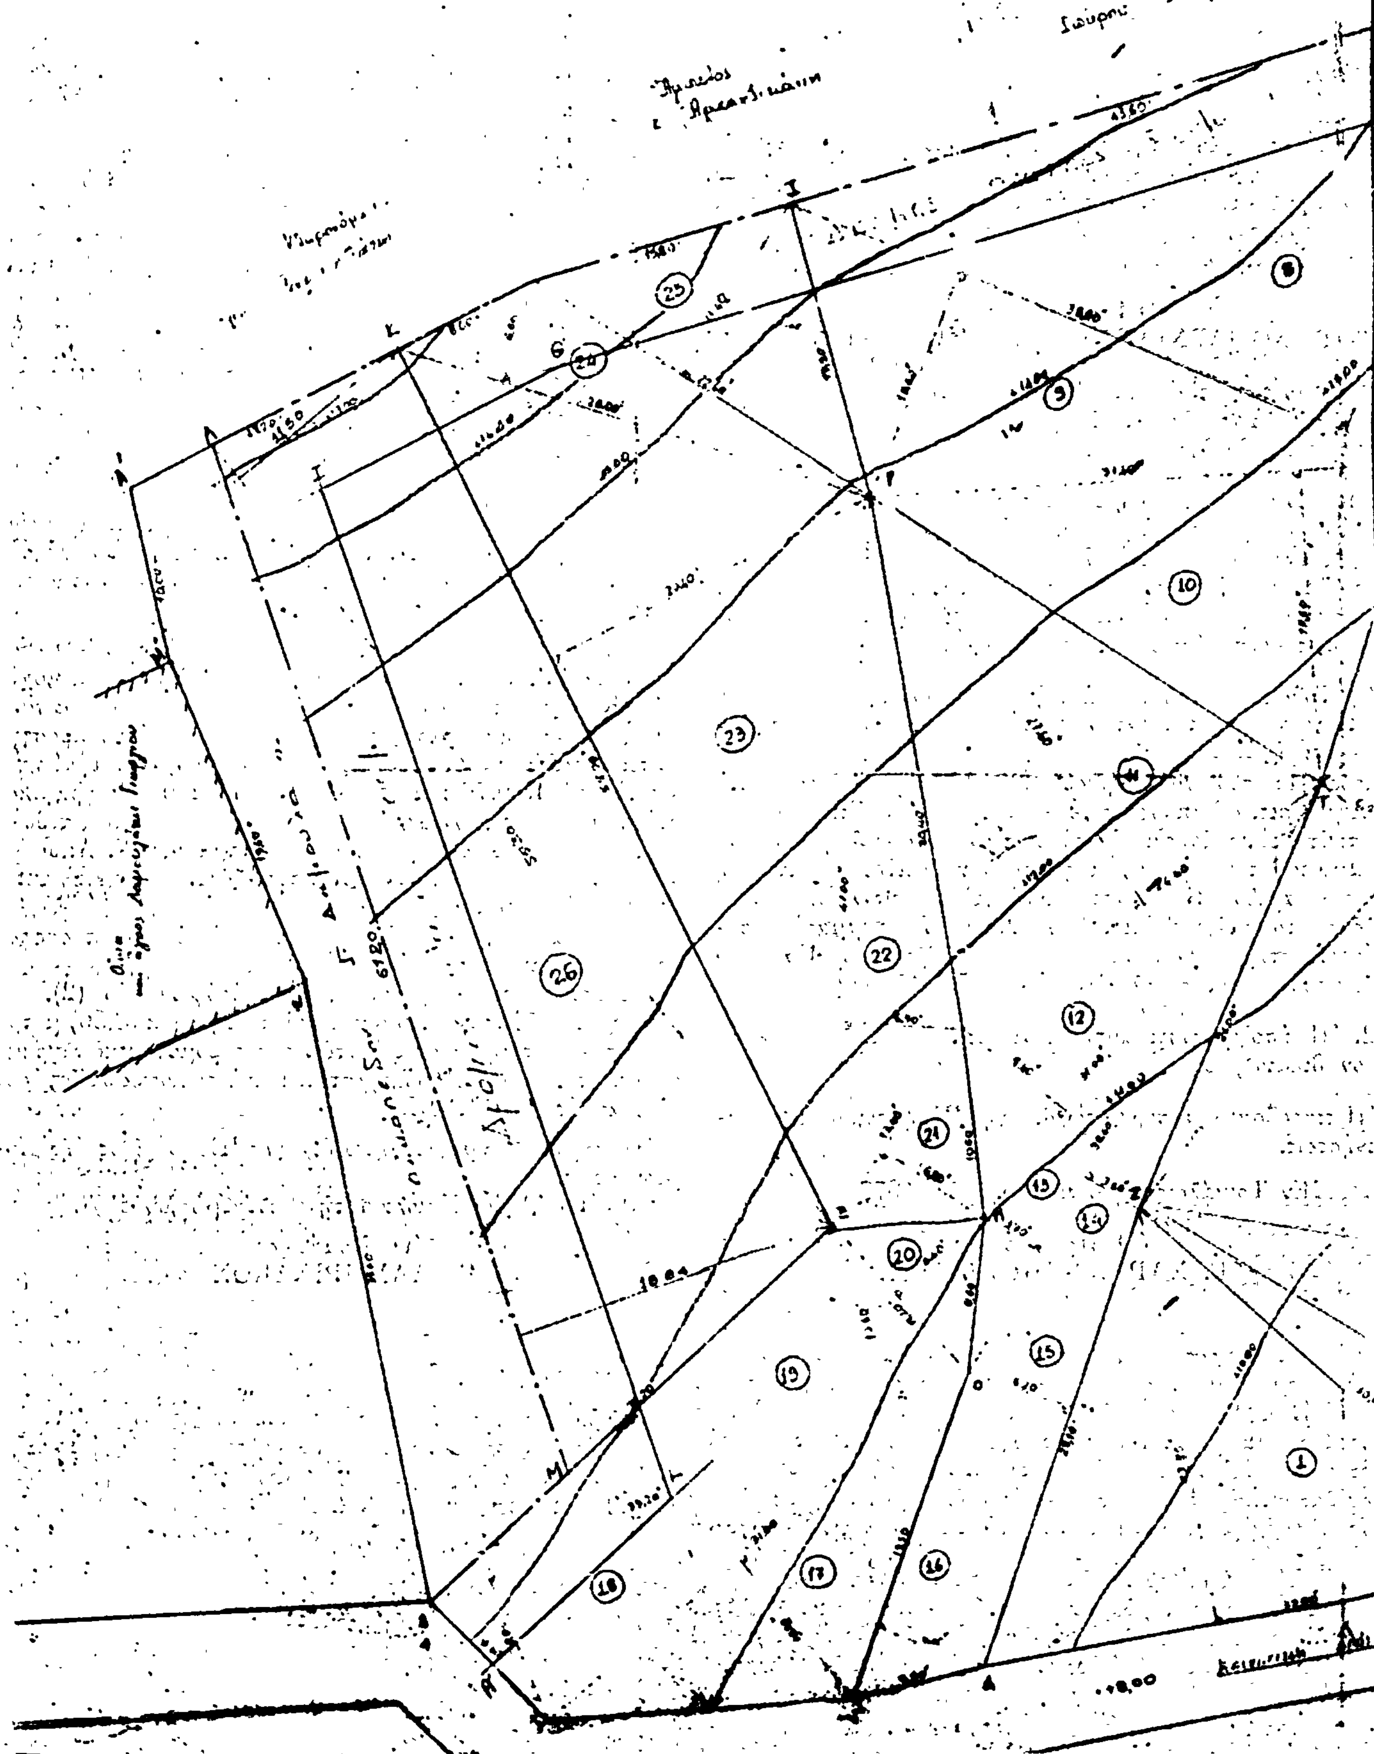
ΤΟΠΟΓΡΑΦ:
ΚΑΤΑΛΛΗΛΟΥ ΠΡΟΣ ΑΝΕ
Κτήμα

ΟΙΚΟΠΕΔΟΥ

ΧΑΝΔΡΑ ΣΗΤΕΙΑΣ

Προβλεπόμενος δρόμος περιμετρικώς του γηπέδου πλάτους 5.00μ. πρός αποξαρτητοποίησιν του από τας πέριξ ιδιοκτησίας.

Προτεινόμενοι όροι Δομήσεως

Σύστημα Δομήσεως: (Πανταχόθεν ελεύθερον)

Ποσοστόν Καλύψεως: 35%

Αριθμός Ορόφων: 2

Μέγιστον Ύψος: 8.5μ.

Υποχρεωτική πρασιά: 5.0μ.



Αγροί και [illegible] Σταύρου

1. ΛΕΖΙΤΣΑ) Παρασωρήθη διά της υπ' αριθμ. 17929/27-7-76 Αγοράς Συμβολαίου Σητείας Ιωάννου Η. Κατσιφάκη

① = ½·32.80·23.80 = 390,32
② = ½·30.60·5.40 = 82,62
③ = ½·52.80·24.60 = 649,44
④ = ½·48.10·6.00 = 146,20
⑤ = ½·24.60·10.00 = 123,00 — 1393,58 M²

2. ΛΕΣΤΥΖΗΟΤΕΠΟΓΑ) Παρασωρήθη διά της υπ' αριθμ. 82/31-5-76 Ωνής Συμβολαίου Σητείας Ιωάννου Η. Κατσιφάκη

⑥ = ½·27.30·11.80 = 161,07
⑦ = ½·11.10·27.00 = 149,85
⑧ = ½·38.80·27.30 = 529,62
⑨ = ½·38.90·18.60 = 360,44
⑩ = ½·31.40·17.60 = 276,32
⑪ = ½·24.60·27.60 = 339,48
⑫ = ½·31.80·7.40 = 114,70
⑬ = ½·38.60·3.70 = 71,41
⑭ = ½·37.40·3.60 = 63,48
⑮ = ½·27.10·6.20 = 84,
⑯ = ½·19.50·6.40 = 62,40 — 2219,18 M²

3. ΛΕΓΟΠΡΙΚΣΑ) Παρασωρήθη μετά του επομένου — διά της [illegible] Ωνής Συμβ. Ιωάννου Κατσιφάκη

⑰ = ½·31.00·10.10 = 156,55
⑱ = ½·33.20·8.80 = 146,08
⑲ = ½·33.20·10.60 = 175,96
⑳ = ½·11.20·6.60 = 36,96
㉑ = ½·13.40·6.80 = 45,56
㉒ = ½·41.00·6.70 = 137,35
㉓ = ½·55.00·20.40 = 561,00
㉔ = ½·28.00·6.00 = 84,00
㉕ = ½·22.60·11.40 = 128,82 — 1472,28 M²

4. (ΜΑΚΛΗ) Παρασωρήθη διά της υπ' αριθμ. 17283/4-3-76 Αγοράς Συμβολαιογράφου Σητείας Ιωάννου Κατσιφάκη

㉖ 56.30×11.50+61,20×18.84 = 900,00 M²

ΣΥΝΟΛΟΝ = 1393,58+2219,18+1472,28+900,00 = 5.385,00 M²

Αφαιρείται Εμβαδόν Περιμετρ. Οδού 5385−1204 = 4781,00 m²

Εμβαδόν γηπέδου 4.781,00 m²

Α-Β-Γ-Δ-Ε-Ζ-Η-Θ-Ι-Κ-Α

Εν Αγίω Νικολάω τη 18/9/1976

Η Μηχανικός

ΑΝΝΑ ΜΕΝΕΓΑΚΗ



Νικολάω τη 23/9/1976

'Αριθ. 45418 (12)

Περὶ ἐγκρίσεως τῶν ὑπὸ τῆς ἁρμοδίας ἐπιτροπῆς καθορισθέντων ὁρίων ζώνης τοῦ πρὸ τοῦ ἔτους 1923 ὑφισταμένου οἰκισμοῦ Μεσκηνιᾶς Ρεθύμνης.

Ο ΝΟΜΑΡΧΗΣ ΡΕΘΥΜΝΗΣ

Ἔχοντες ὑπ' ὄψει :

1) Τὰς διατάξεις :

α) Τοῦ ἀπὸ 17.7.1923 Ν. Δ/τος «περὶ σχεδίων πόλεων, κωμῶν καὶ συνοικισμῶν τοῦ Κράτους καὶ οἰκοδομῆς αὐτῶν» καὶ εἰδικώτερον τῶν ἄρθρων 52 καὶ 53 ὡς τὸ τελευταῖον τοῦτο ἐτροποποιήθη διὰ τοῦ ἀριθ. 194/1969 Ν. Δ/τος «περὶ τροποποιήσεως πολεοδομικῶν τινῶν διατάξεων» (ΦΕΚ 103/Α'/1969).

β) Τοῦ ἀπὸ 3.11.1928 Δ/τος «περὶ σχεδίων τῶν ἐν ταῖς πόλεσι ἀνεγειρομένων οἰκοδομῶν» (ΦΕΚ 229), ὡς τοῦτο ἐτροποποιήθη μεταγενεστέρως.

γ) Τοῦ ἀπὸ 19.2.1959 Β. Δ/τος «περὶ ἀντισεισμικοῦ κανονισμοῦ οἰκοδομικῶν ἔργων» (ΦΕΚ 36), ὡς ἐτροποποιήθη μεταγενεστέρως.

δ) Τοῦ ἀπὸ 15.6.1968 Β. Δ/τος «περὶ καθορισμοῦ τῶν ὅρων καὶ περιορισμῶν δομήσεως τῶν οἰκοπέδων τῶν κειμένων ἐντὸς τῶν ὁρίων τῶν νομίμως ὑφισταμένων πρὸ τοῦ ἔτους 1923 οἰκισμῶν, τῶν στερουμένων ἐγκεκριμένου ρυμοτομικοῦ σχεδίου».

2) Τὴν ὑπ' ἀριθ. Ε. 35400/6.12.1975 ἀπόφασιν τοῦ Ὑφυπουργοῦ Δημοσίων Ἔργων «περὶ τοῦ τρόπου καθορισμοῦ ὁρίων οἰκισμῶν πρὸ τοῦ ἔτους 1923 στερουμένων σχεδίων ρυμοτομίας».

3) Τὴν ὑπ' ἀριθ. 50691)11.2.1976 ἡμετέραν ἀπόφασιν «περὶ συγκροτήσεως ἐπιτροπῆς καθορισμοῦ ὁρίων ζώνης οἰκισμῶν πρὸ τοῦ ἔτους 1923 στερουμένων σχεδίων ρυμοτομίας».

4) Τὴν ἀπὸ 7.9.1976 ἔκθεσιν μετὰ σκαριφήματος τῶν καθορισθέντων ὑπὸ τῆς ἁρμοδίας ἐπιτροπῆς ὁρίων ζώνης τοῦ ἔτους 1923 ὑφισταμένου οἰκισμοῦ Μεσκηνιᾶς Ρεθύμνης.

5) Τὸ ὑπ' ἀριθ. 1/4/18.1.1977 πρακτικὸν τοῦ Περιφ/κοῦ Συμβουλίου Δημοσίων Ἔργων Τμήματος Νομοῦ Ρεθύμνης, δι' οὗ τοῦτο γνωμοδοτεῖ ὑπὲρ τῆς ἐγκρίσεως τῶν ὁρίων ζώνης τοῦ πρὸ τοῦ ἔτους 1923 ὑφισταμένου οἰκισμοῦ Μεσκηνιᾶς Ρεθύμνης, ὡς ταῦτα καθωρίσθησαν εἰς τὴν ἀπὸ 7.9.1976 ἔκθεσιν μετὰ σκαριφήματος ὑπὸ τῆς δυνάμει τῆς ὑπ' ἀριθ. 50691/11.2.76 ἡμετέρας ἀποφάσεως συγκροτηθείσης ἐπιτροπῆς, ἀποφασίζομεν:

Ἐγκρίνομεν τὰ ὅρια ζώνης τοῦ πρὸ τοῦ ἔτους 1923 ὑφισταμένου οἰκισμοῦ Μεσκηνιᾶς Ρεθύμνης, ὡς ταῦτα καθωρίσθησαν εἰς τὴν ἀπὸ 7.9.1976 ἔκθεσιν μετὰ σκαριφήματος ὑπὸ τῆς δυνάμει τῆς ὑπ' ἀριθ. 50691/11.2.76 ἡμετέρας ἀποφάσεως συγκροτηθείσης ἐπιτροπῆς, ἥτις ἔκθεσις ἀποτελεῖ ἀναπόσπαστον μέρος τῆς παρούσης.

Ἡ παροῦσα δημοσιευθήτω διὰ τῆς Ἐφημερίδος τῆς Κυβερνήσεως.

Ἐν Ρεθύμνῳ τῇ 29 Ἰανουαρίου 1977

Ὁ Νομάρχης
ΑΘΑΝ. ΣΠΥΡΟΠΟΥΛΟΣ

'Αριθ. 45419 (13)

Περὶ ἐγκρίσεως τῶν ὑπὸ τῆς ἁρμοδίας ἐπιτροπῆς καθορισθέντων ὁρίων ζώνης τοῦ πρὸ τοῦ ἔτους 1923 ὑφισταμένου οἰκισμοῦ Γωνιᾶς Ρεθύμνης.

Ο ΝΟΜΑΡΧΗΣ ΡΕΘΥΜΝΗΣ

Ἔχοντες ὑπ' ὄψει :

1) Τὰς διατάξεις :

α) Τοῦ ἀπὸ 17.7.1923 Ν. Δ/τος «περὶ σχεδίων πόλεων, κωμῶν καὶ συνοικισμῶν τοῦ Κράτους καὶ οἰκοδομῆς αὐτῶν» καὶ εἰδικώτερον τῶν ἄρθρων 52 καὶ 53 ὡς τὸ τελευταῖον τοῦτο ἐτροποποιήθη διὰ τοῦ ἀριθ. 194/1969 Ν. Δ/τος «περὶ τροποποιήσεως πολεοδομικῶν τινῶν διατάξεων» (ΦΕΚ 103/Α'/1969).

β) Τοῦ ἀπὸ 3.11.1928 Δ/τος «περὶ σχεδίων τῶν ἐν ταῖς πόλεσι ἀνεγειρομένων οἰκοδομῶν» (ΦΕΚ 229), ὡς τοῦτο ἐτροποποιήθη μεταγενεστέρως.

γ) Τοῦ ἀπὸ 19.2.1959 Β. Δ/τος «περὶ ἀντισεισμικοῦ κανονισμοῦ οἰκοδομικῶν ἔργων» (ΦΕΚ 36), ὡς ἐτροποποιήθη μεταγενεστέρως.

δ) Τοῦ ἀπὸ 15.6.1968 Β. Δ/τος «περὶ καθορισμοῦ τῶν ὅρων καὶ περιορισμῶν δομήσεως τῶν οἰκοπέδων τῶν κειμένων ἐντὸς τῶν ὁρίων τῶν νομίμως ὑφισταμένων πρὸ τοῦ ἔτους 1923 οἰκισμῶν, τῶν στερουμένων ἐγκεκριμένου ρυμοτομικοῦ σχεδίου».

2) Τὴν ὑπ' ἀριθ. Ε. 35400/6.12.1975 ἀπόφασιν τοῦ Ὑφυπουργοῦ Δημοσίων Ἔργων «περὶ τοῦ τρόπου καθορισμοῦ ὁρίων οἰκισμῶν πρὸ τοῦ ἔτους 1923 στερουμένων σχεδίων ρυμοτομίας».

3) Τὴν ὑπ' ἀριθ. 50691)11.2.1976 ἡμετέραν ἀπόφασιν «περὶ συγκροτήσεως ἐπιτροπῆς καθορισμοῦ ὁρίων ζώνης οἰκισμῶν πρὸ τοῦ ἔτους 1923 στερουμένων σχεδίων ρυμοτομίας».

4) Τὴν ἀπὸ 9.10.1976 ἔκθεσιν μετὰ σκαριφήματος τῶν καθορισθέντων ὑπὸ τῆς ἁρμοδίας ἐπιτροπῆς ὁρίων ζώνης τοῦ πρὸ τοῦ ἔτους 1923 ὑφισταμένου οἰκισμοῦ Γωνιᾶς Ρεθύμνης.

5) Τὸ ὑπ' ἀριθ. 1/5/18.1.1977 πρακτικὸν τοῦ Περιφ/κοῦ Συμβουλίου Δημοσίων Ἔργων Τμήματος Νομοῦ Ρεθύμνης, δι' οὗ τοῦτο γνωμοδοτεῖ ὑπὲρ τῆς ἐγκρίσεως τῶν ὁρίων ζώνης τοῦ πρὸ τοῦ ἔτους 1923 ὑφισταμένου οἰκισμοῦ Γωνιᾶς Ρεθύμνης, ὡς ταῦτα καθωρίσθησαν εἰς τὴν ἀπὸ 9.10.1976 ἔκθεσιν μετὰ σκαριφήματος ὑπὸ τῆς δυνάμει τῆς ὑπ' ἀριθ. 50691/11.2.76 ἡμετέρας ἀποφάσεως συγκροτηθείσης ἐπιτροπῆς, ἀποφασίζομεν:

Ἐγκρίνομεν τὰ ὅρια ζώνης τοῦ πρὸ τοῦ ἔτους 1923 ὑφισταμένου οἰκισμοῦ Γωνιᾶς Ρεθύμνης, ὡς ταῦτα καθωρίσθησαν εἰς τὴν ἀπὸ 9.10.1976 ἔκθεσιν μετὰ σκαριφήματος ὑπὸ τῆς δυνάμει τῆς ὑπ' ἀριθ. 50691/11.2.76 ἡμετέρας ἀποφάσεως συγκροτηθείσης ἐπιτροπῆς ἥτις ἔκθεσις ἀποτελεῖ ἀναπόσπαστον μέρος τῆς παρούσης.

Ἡ παροῦσα δημοσιευθήτω διὰ τῆς Ἐφημερίδος τῆς Κυβερνήσεως.

Ἐν Ρεθύμνῳ τῇ 29 Ἰανουαρίου 1977

Ὁ Νομάρχης
ΑΘΑΝ. ΣΠΥΡΟΠΟΥΛΟΣ

ΕΚ ΤΟΥ ΕΘΝΙΚΟΥ ΤΥΠΟΓΡΑΦΕΙΟΥ